

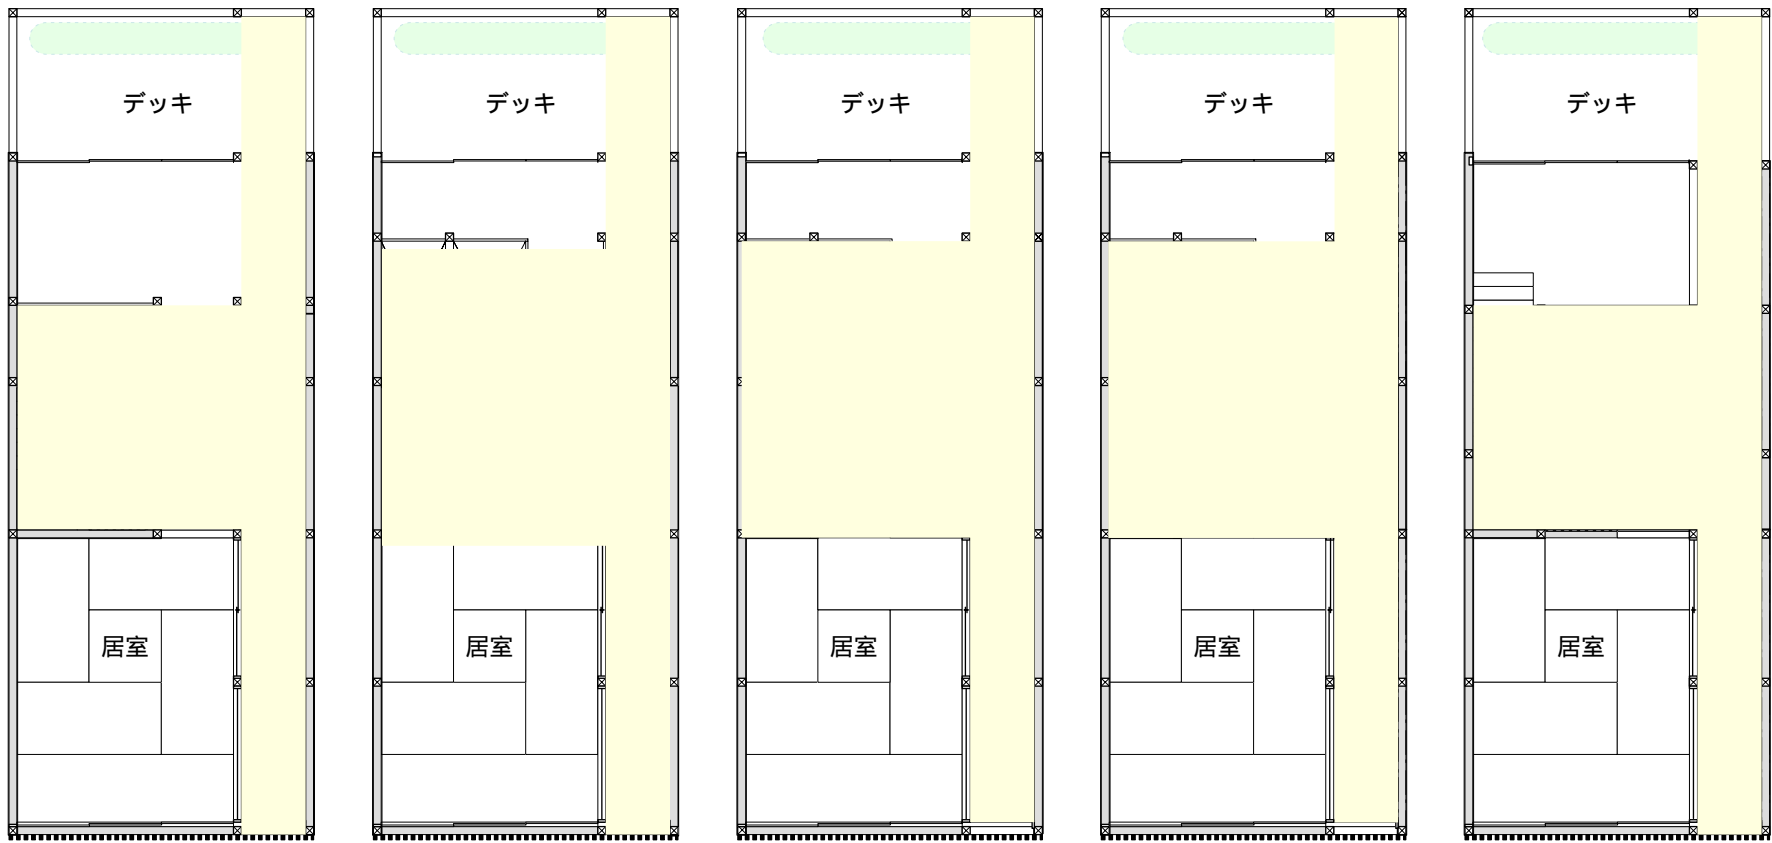
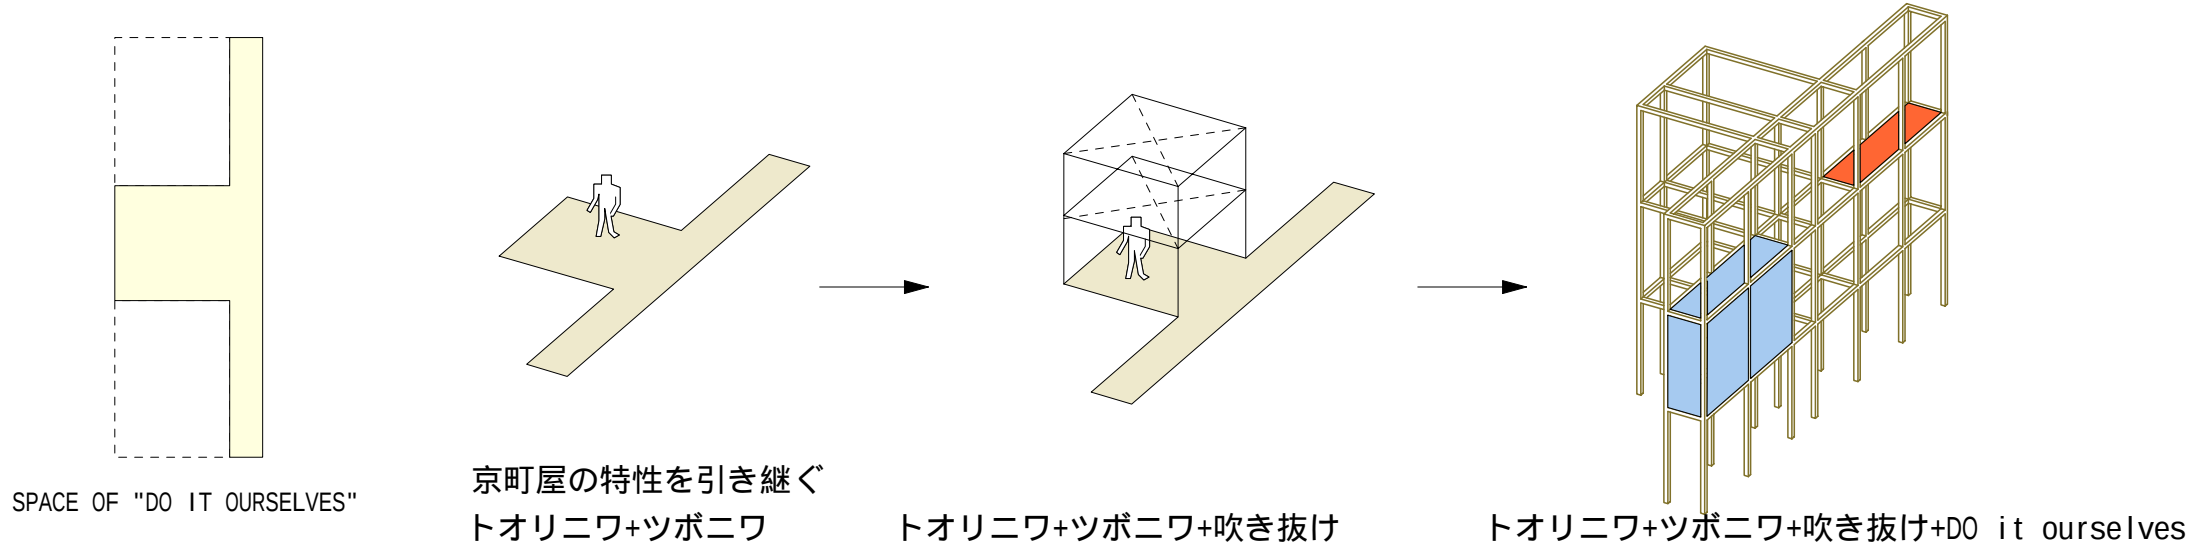
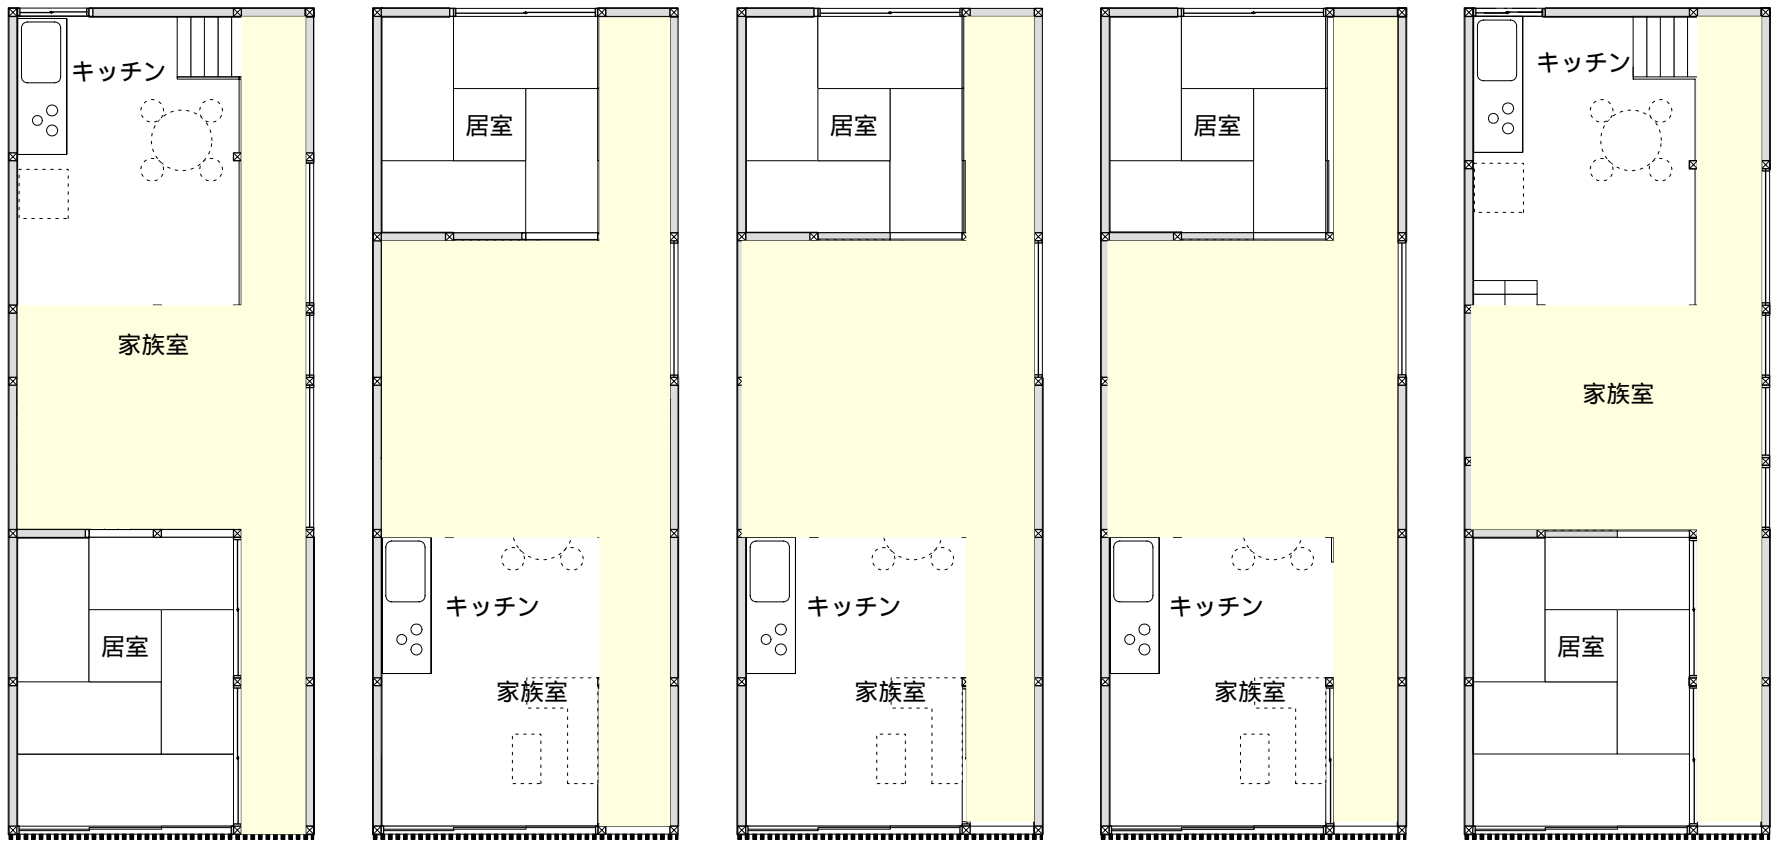
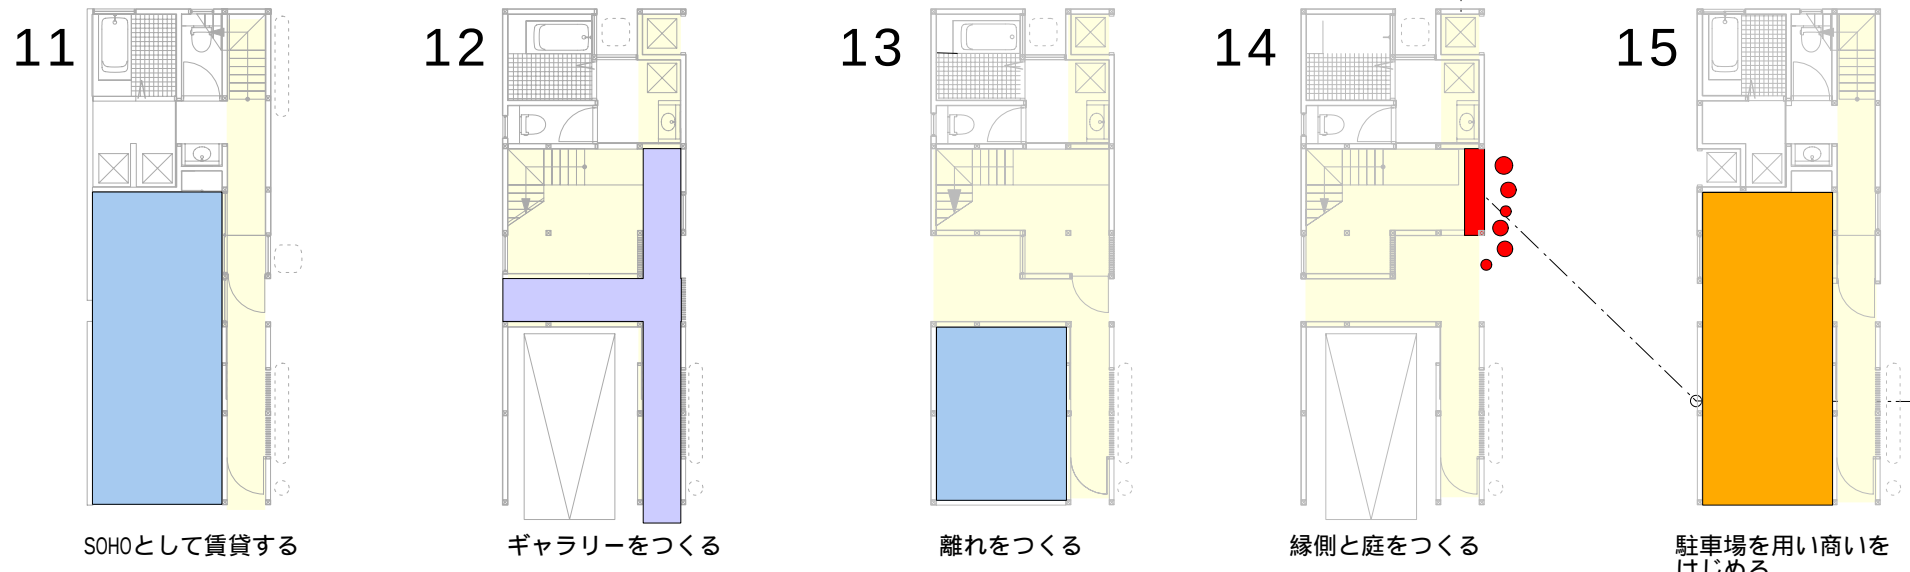


DO IT OURSELVES

L D K + 個室といった従来型の固定的な間取りでは生活の変化や子供の成長に対応できません。
 本計画では、固定した居室に接した形で「Do it ourselves」(可変)空間を設けることで、
 「ニワ」をつくるようにさまざまな領域を横断的に利用可能にします。

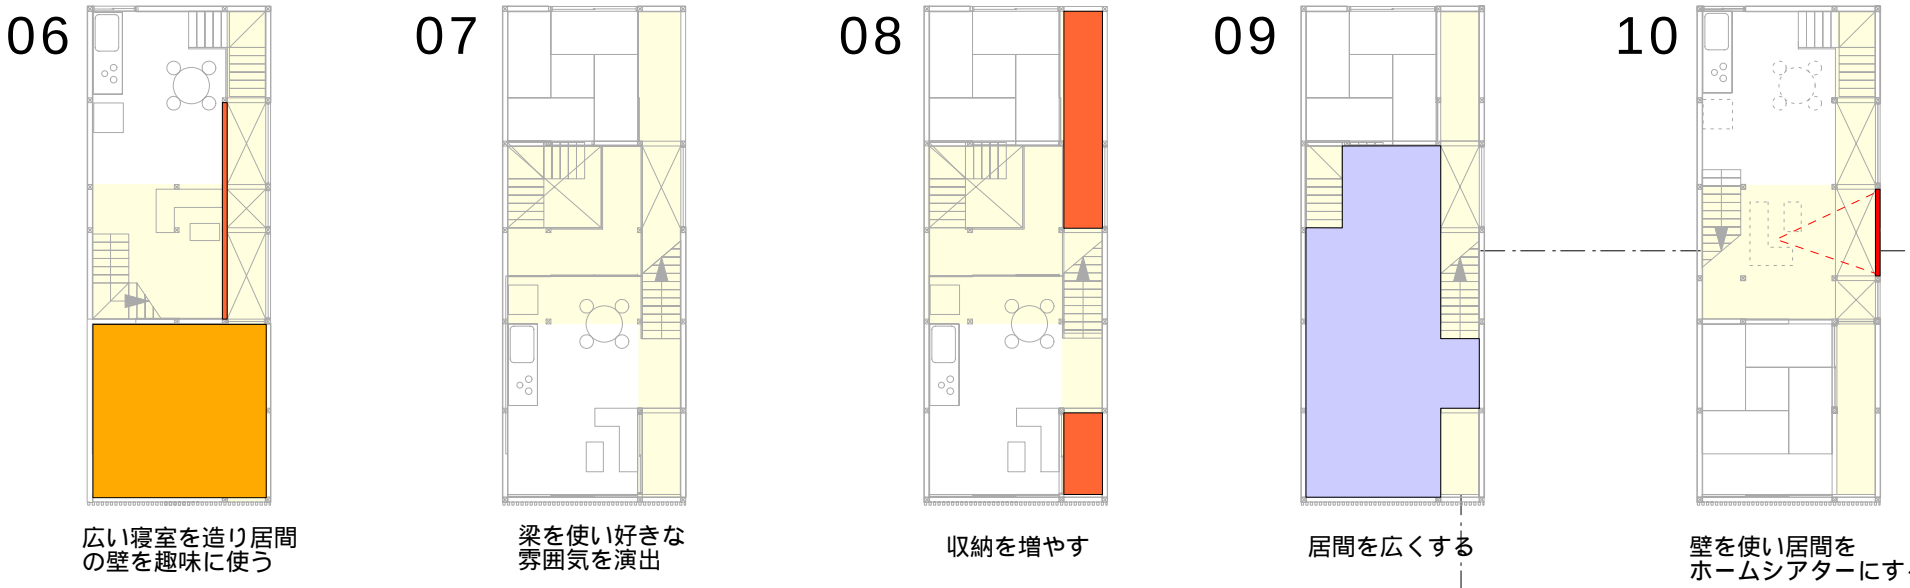

プランバリエーション

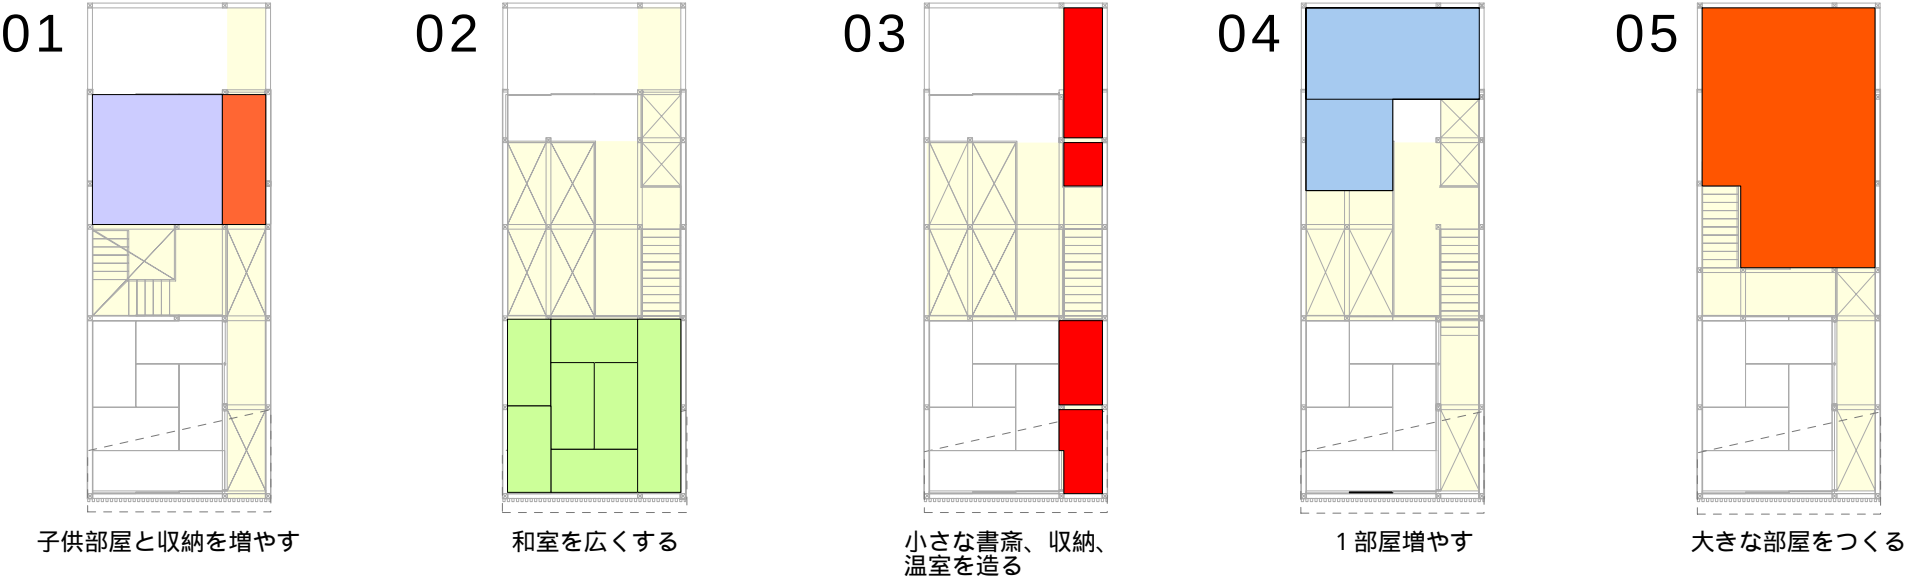

3F

2F

1F

